


II. ZÁMECKÉ NÁDVOŘÍ, Litomyšl / 2nd Castle Courtyard, Litomyšl

(sektor / sector **A B+ C**)

JEVIŠTĚ / STAGE

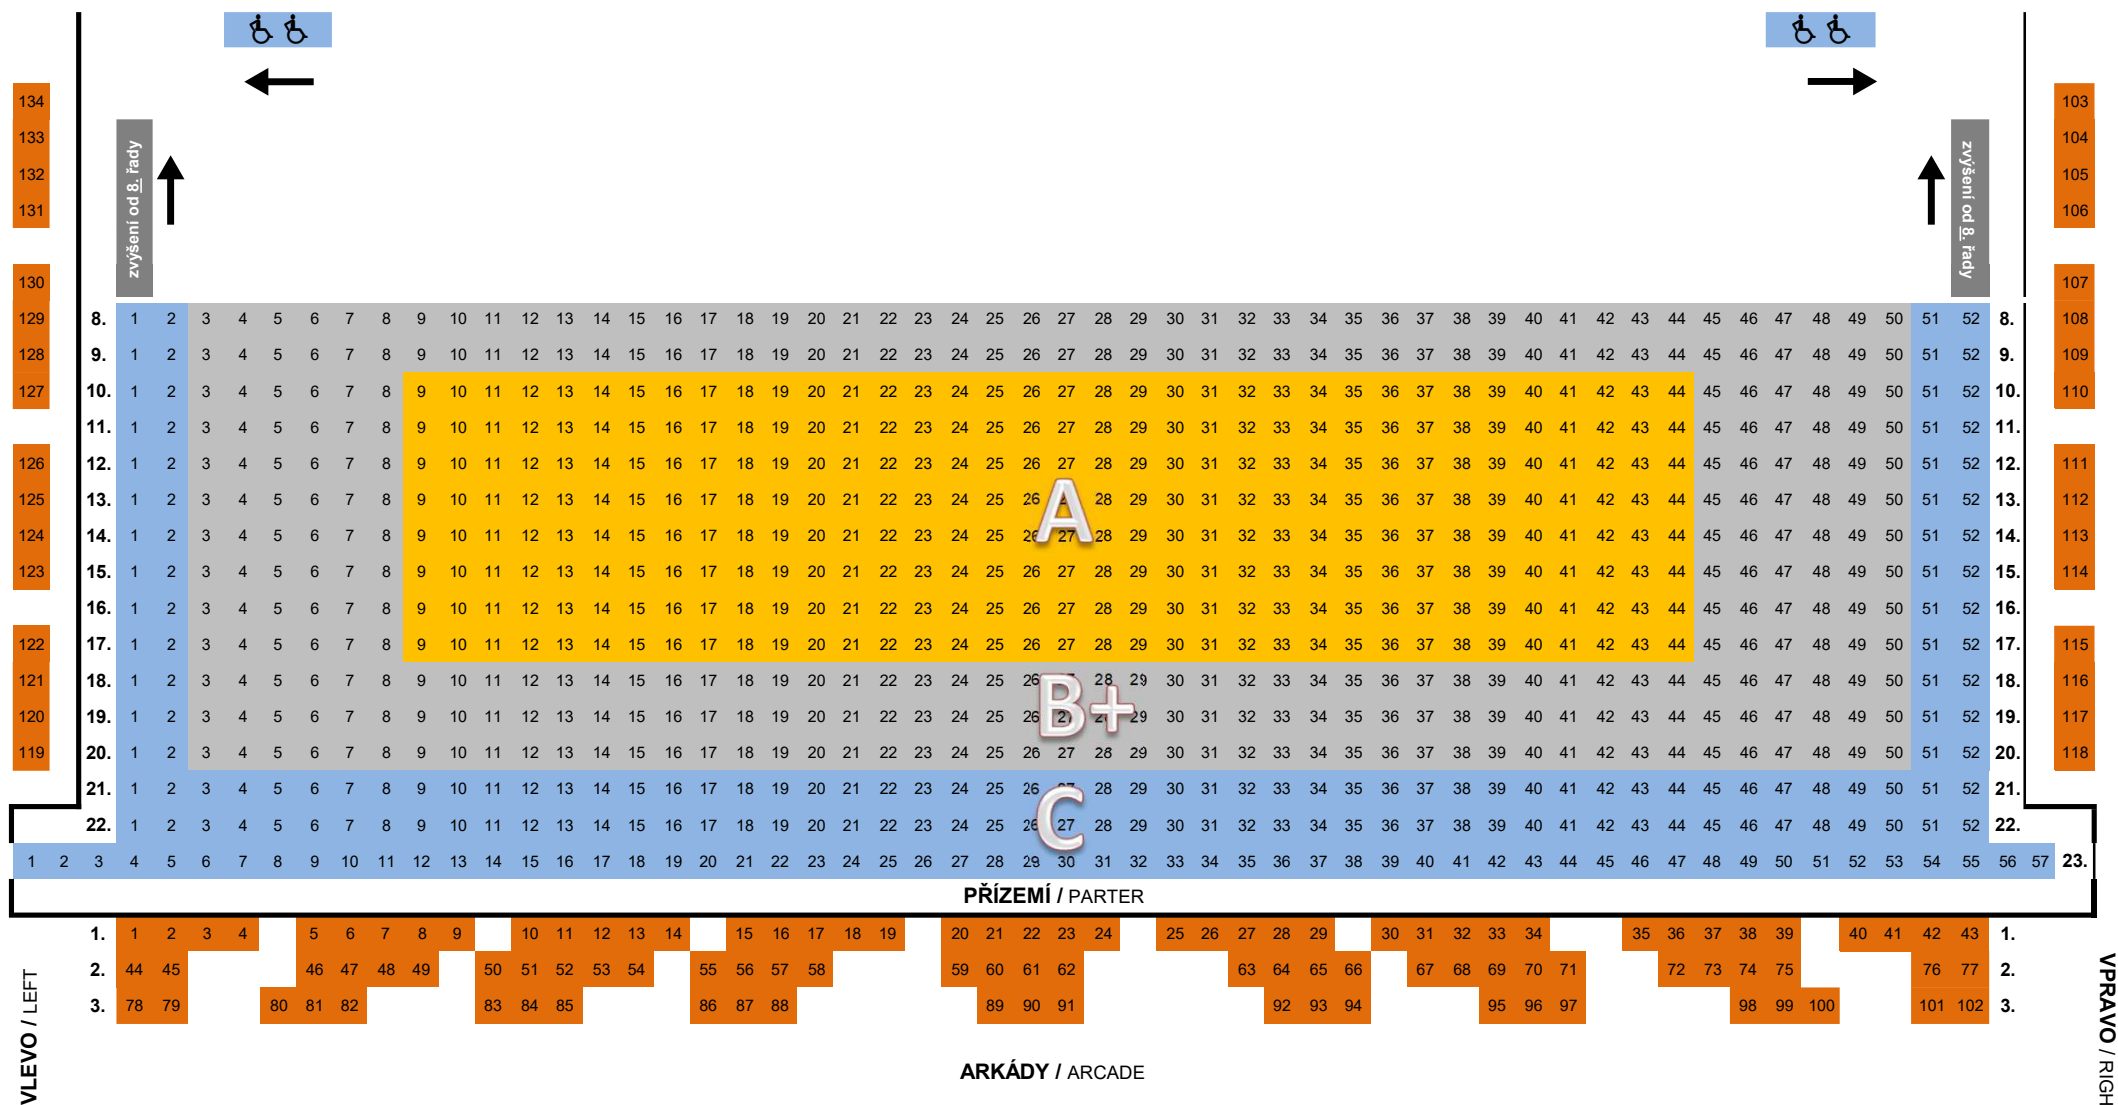

CELKOVÁ KAPACITA: 975 míst
 přízemí: 841
 arkády: 134

OPERNÍ KAPACITA II. (jeviště 12 m)